




Rozložení bytu

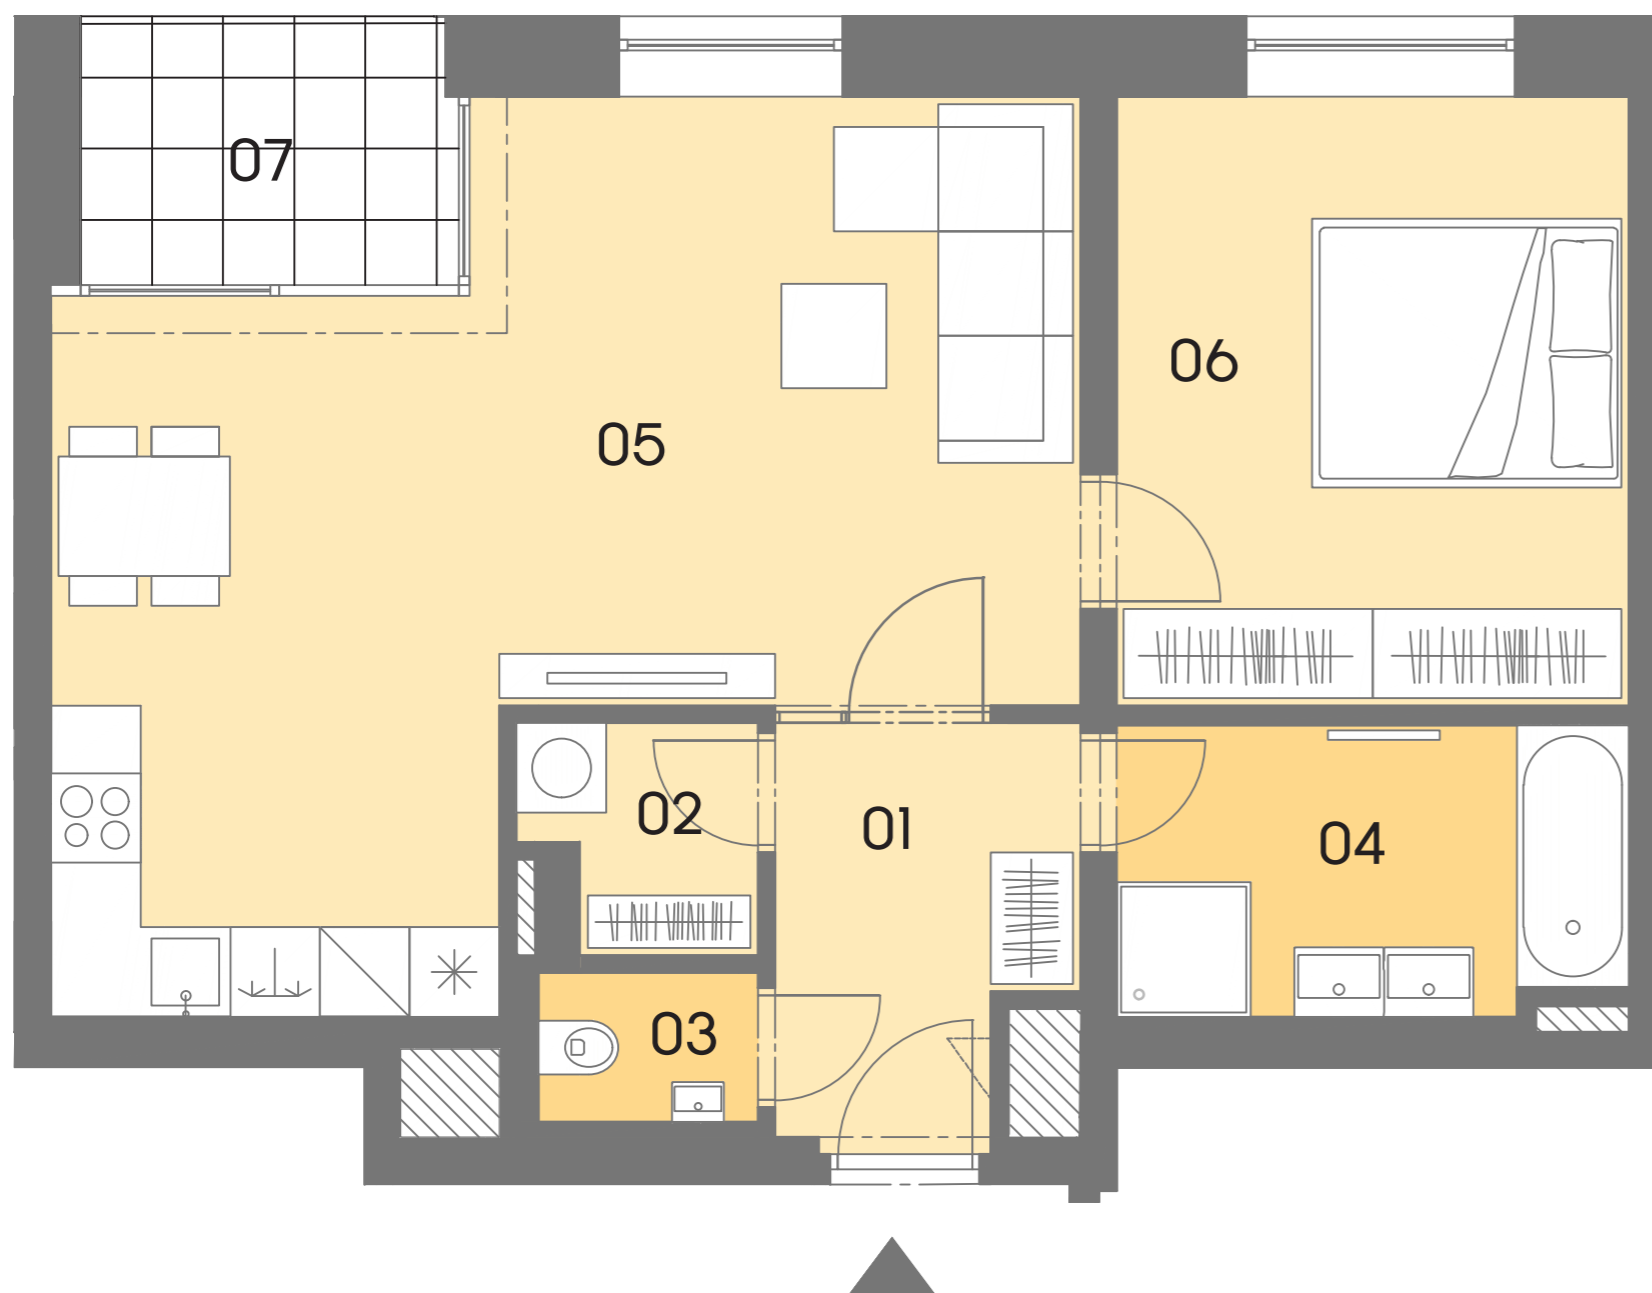

Umístění bytu na patře

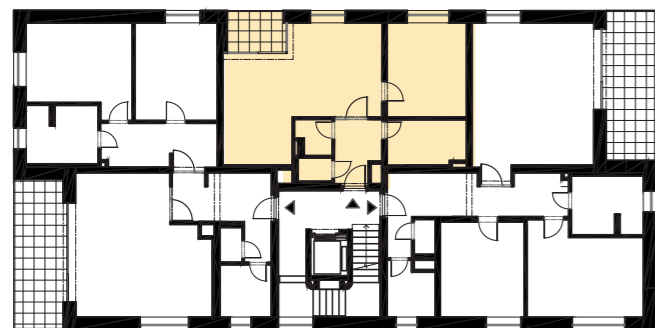

Umístění bytu v objektu

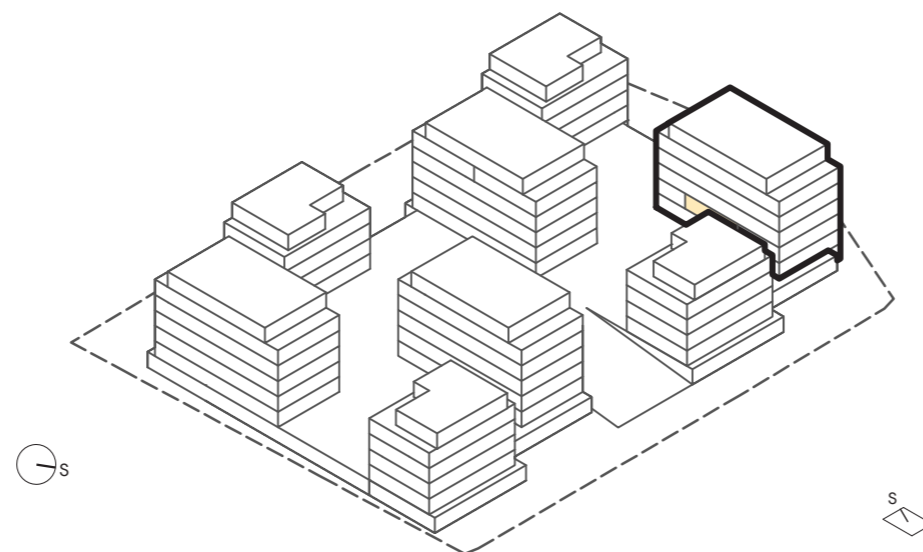

# -REZIDENCE- AMATA

OSTRAVA - HRABŮVKA

Dům A2  
Ateliér A2.06  
Typ 2+KK  
Podlaží 2

01	CHODBA	5,20 m <sup>2</sup>
02	KOMORA	2,20 m <sup>2</sup>
03	WC	1,50 m <sup>2</sup>
04	KOUPELNA	6,60 m <sup>2</sup>
05	STUDIO	30,70 m <sup>2</sup>
06	STUDIO	14,00 m <sup>2</sup>
PODLAHOVÁ PLOCHA ATELIÉRU		60,10 m <sup>2</sup>
PRODEJNÍ PLOCHA ATELIÉRU*		65,00 m <sup>2</sup>
07	LODŽIE	4,50 m <sup>2</sup>

WEBOVÁ STRÁNKA  
[rezidenceamata.cz](http://rezidenceamata.cz)

REALITNÍ MAKLEŘKA  
Kateřina Siwková +420 702 562 084 [katerina@rezidenceamata.cz](mailto:katerina@rezidenceamata.cz)

Způsob výpočtu prodejní plochy bytu je stanoven v souladu s nařízením vlády č.366/2013 Sb. Tento výkres je zpracován pouze pro marketingové účely a podporu prodeje. Zobrazený půdorys bytu včetně zakresleného mobiliáře a spotřebičů je ilustrativní a není součástí prodeje. Prodávající si vyhrazuje právo na případné změny. Dokument nelze vykládat jako nabídku na uzavření smlouvy.