


Rozložení bytu

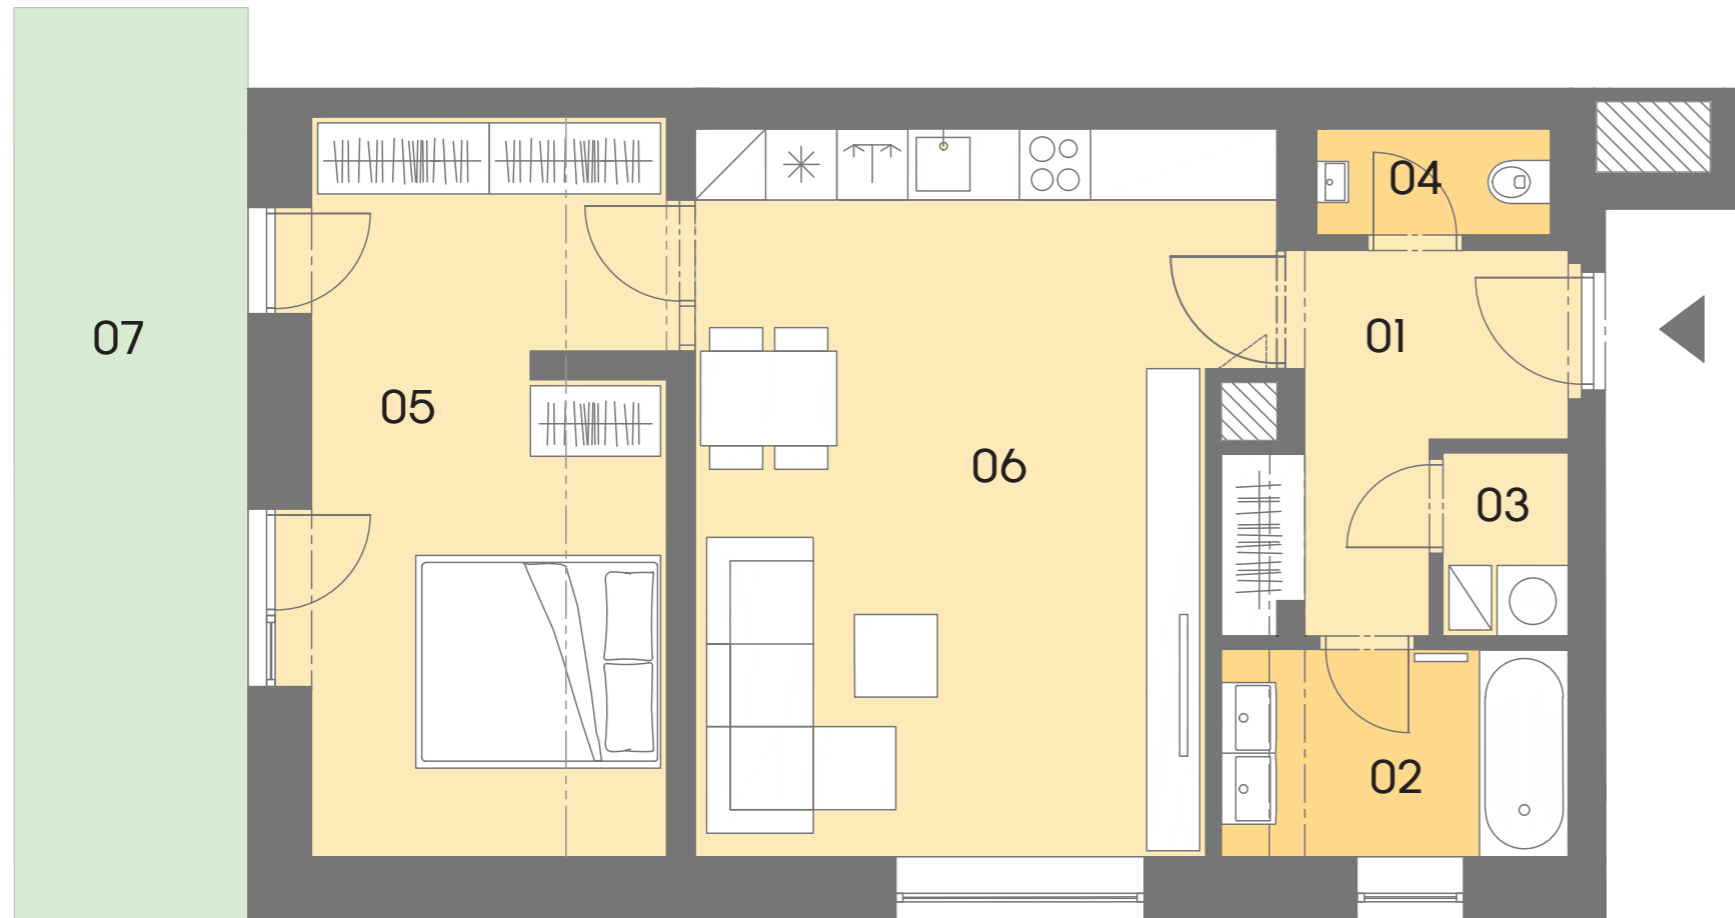

# -REZIDENCE- AMATA


OSTRAVA - HRABŮVKA

Dům A4  
 Byt A4.01  
 Typ 2+KK  
 Podlaží 1


01	CHODBA	6,50 m <sup>2</sup>
02	KOUPELNA	5,10 m <sup>2</sup>
03	KOMORA	1,60 m <sup>2</sup>
04	WC	1,80 m <sup>2</sup>
05	LOŽNICE	19,40 m <sup>2</sup>
06	OBÝVACÍ POKOJ + KUCH. KOUT	27,80 m <sup>2</sup>

	PODLAHOVÁ PLOCHA BYTU	61,70 m <sup>2</sup>
	PRODEJNÍ PLOCHA BYTU*	67,00 m <sup>2</sup>
07	PŘEDZAHŘÁDKA	16,2 m <sup>2</sup>

Umístění bytu na patře

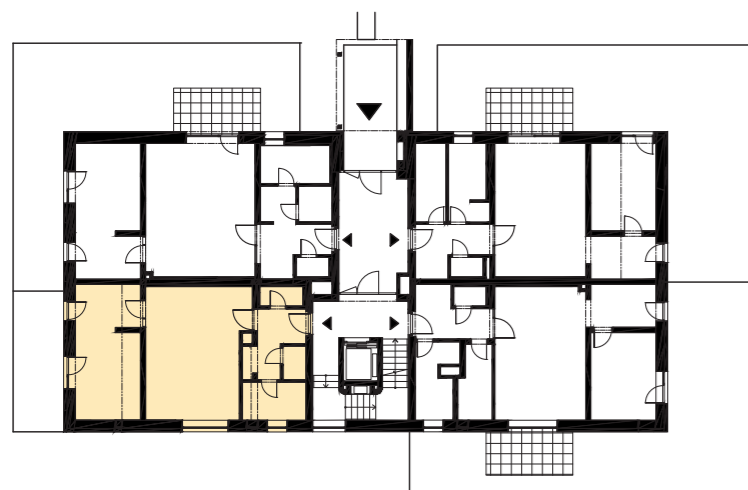

Umístění bytu v objektu

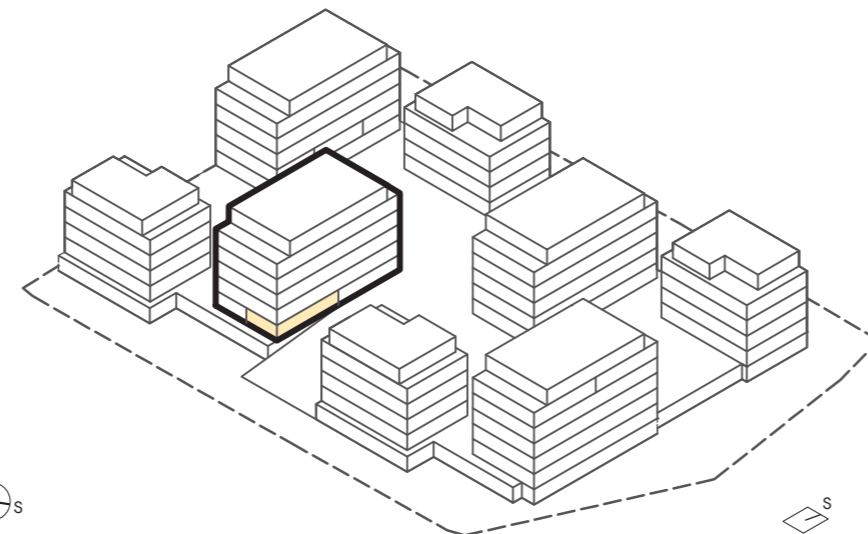

WEBOVÁ STRÁNKA  
[rezidenceamata.cz](http://rezidenceamata.cz)

REALITNÍ MAKLEŘKA  
 Kateřina Siwková +420 702 562 084 [katerina@rezidenceamata.cz](mailto:katerina@rezidenceamata.cz)

Způsob výpočtu prodejní plochy bytu je stanoven v souladu s nařízením vlády č.366/2013 Sb. Tento výkres je zpracován pouze pro marketingové účely a podporu prodeje. Zobrazený půdorys bytu včetně zakresleného mobiliáře a spotřebičů je ilustrativní a není součástí prodeje. Prodávající si vyhrazuje právo na případné změny. Dokument nelze vykládat jako nabídku na uzavření smlouvy.